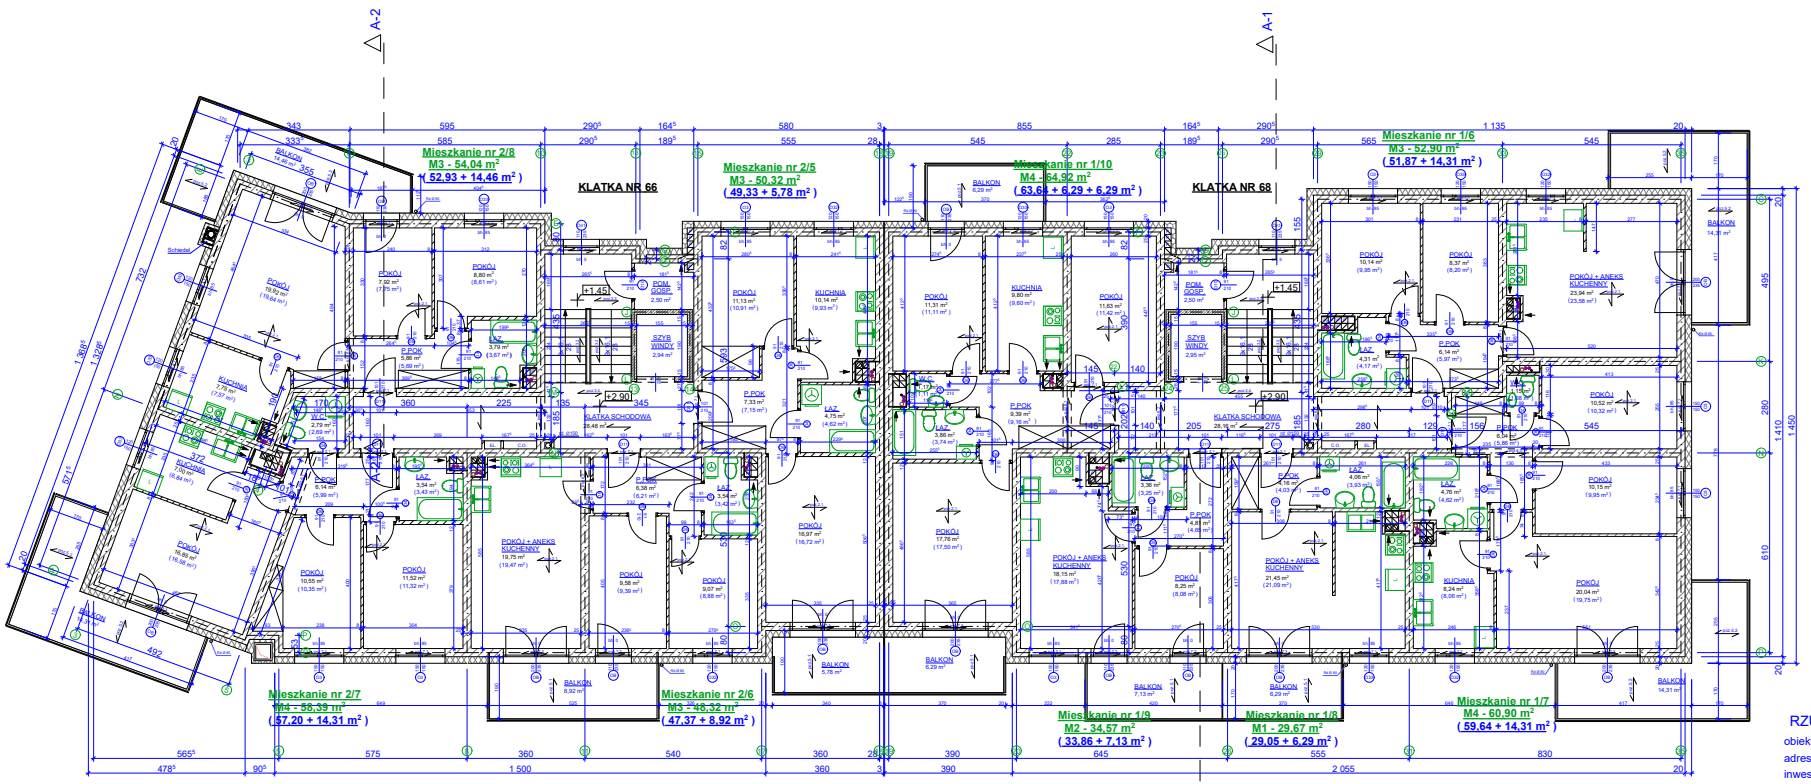

UWAGI :

ŚCIANY ZEWNĘTRZNE :

tynk lekki na siatce z włókna szklanego 20cm styropian 25 cm bloczki Porotherm 25 P+W kl. „10" na zaprawie zwykłej „M10" a w poziomie 2-go pięptra na zaprawie zwykłej „M5"

ŚCIANY WEWNĘTRZNE :

25 cm bloczki Porotherm 25 P+W kl. „10" na zaprawie zwykłej „M10" a w poziomie 2-go piętra na zaprawie zwykłej „M5"

między mieszkaniami oraz między mieszkaniami a klatką schodową (komunikacja) 25 cm bloczki Porotherm 25 „AKU" kl. „10" na zaprawie zwykłej „M10" a w poziomie 2-go piętra na zaprawie zwykłej „M5"

11,5 cm bloczki Porotherm 11,5 na zaprawie zwykłej „M5"

8 cm bloczki Porotherm 8 na zaprawie zwykłej „M5"

- Płyty instalacyjne przed zamurowaniem wypełnić szczelnie wełną mineralną z wyrzdzeniem wnęk na trzmbki wody

RODZAJE POSADZEK

Posadzka nr 3 , 3.1 - łazienki i w.c.
Posadzka nr 4 , 4.1 - kuchnie
Posadzka nr 5 , 5.1 - pokoje, przedpokoje

RZUT 1 PIĘTRA 1 : 100

obiekt - Budynek mieszkalny wielorodzinny nr 1
adres - Toruń ul. 63 Pułku Piechoty 66,68
inwestor - Młodzieżowa Spółdzielnia Mieszkaniowa
ul. Tuwima 9 87-100 Toruń

Projektant branży	Nazwisko i Imię projektanta	Nr Uprawnień	Data i Podpis
Architektura	mgr inż. arch. Marek Rudnicki	BP - RN - V/1377/OR2	
Konstrukcja	inż. Leszek Wiśniewski	DPOK/0243/POOT/15 w zakresie branży konstrukcyjnej	
Weryfikacja	mgr inż. arch. Jakub Czkonkowski	UAN-IV/6348/527/OB7	
Weryfikacja konst	mgr inż. Maciej Sławarz	KUPI/0105/PWOK/07 w zakresie branży konstrukcyjnej	

Rys. nr 4	Pow.	dm2	Data	2019. 10.