


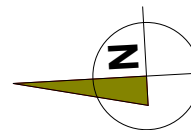

BUDYNEK MIESZKALNY WIELORODZINNY NR 2 UL. MICHAŁA HUBEGO 23,23A



LOKAL

MIESZKANIE NR 5 KLATKA NR 23

TYP LOKALU

3 POKOJE , 1 KUCHNIA
1 ŁAZIENKA , 1 PRZEDPOKÓJ

KONDYGNACJA




PARTER

pokój	16,30 m ²
pokój	11,28 m ²
pokój	9,32 m ²
kuchnia	8,09 m ²
łazienka	4,03 m ²
przedpokój	8,70 m ²

powierzchnia mieszkania
wg normy PN-70 98B-02365 57,72 m²

powierzchnia mieszkania
wg normy PN-ISO 9836:1997 56,55+6,85+12,26 m²

kom. lok. nr 5 - 2,53 m²

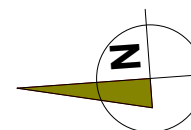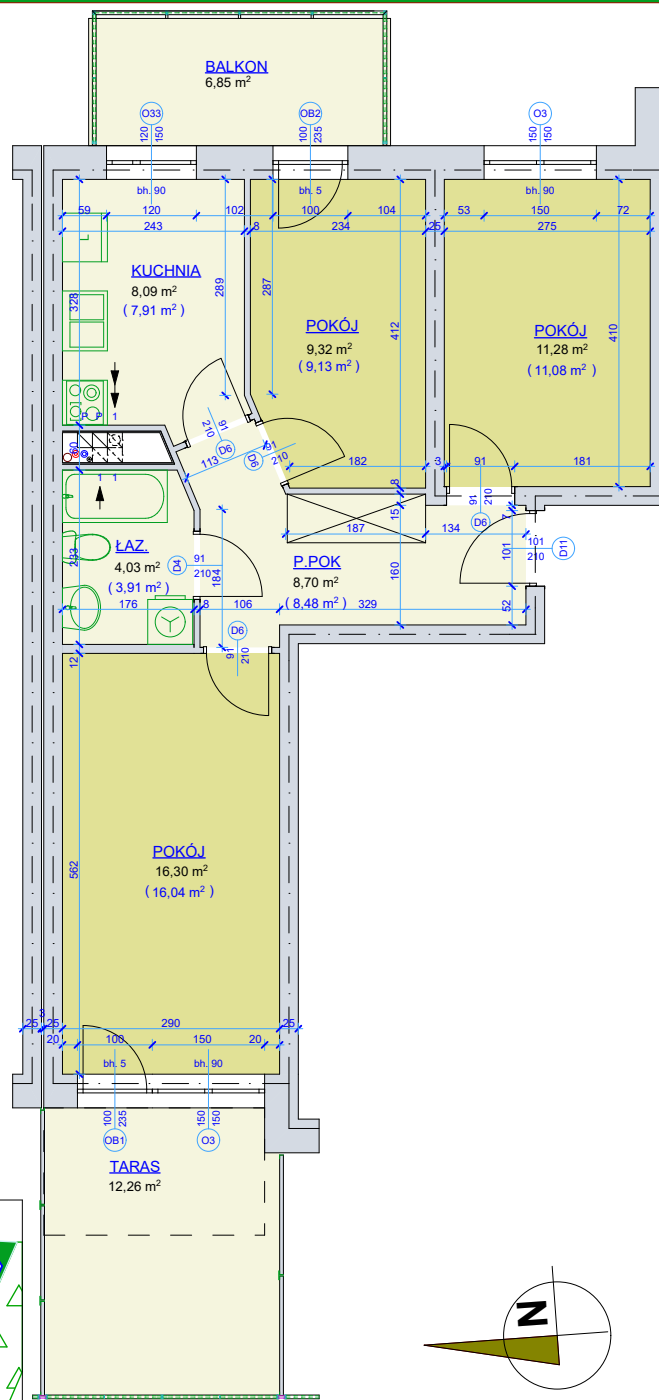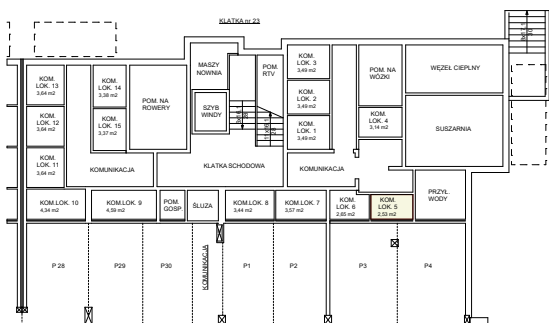

SKALA 1 - 100

Młodzieżowa Spółdzielnia Mieszkaniowa
Toruń ul. Tuwima 9

- wyliczona powierzchnia użytkowa mieszkania (w świetle muru)
- może ulec zmianie na dalszych etapach opracowania
- numeracja mieszkań jest jedynie numeracją katalogową
- wymiary podano w stanie surowym

