
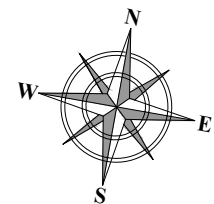


JAR - BUDYNEK F
ul. Łukasza Watzenrodego 27 m 1
PARTER

ADRES

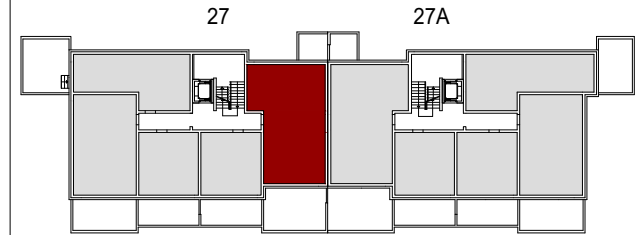

SYTUACJA



4 POKOJE + KUCHNIA
+ ŁAZIENKA + WC

TYP MIESZKANIA

POWIERZCHNIA
WG NORMY PN-70 98B-02365 **71.37 m²**

POWIERZCHNIA
WG NORMY PN-ISO 9836:1997 **69.89 m²**
+ 24.47 m²

komórka nr 1B

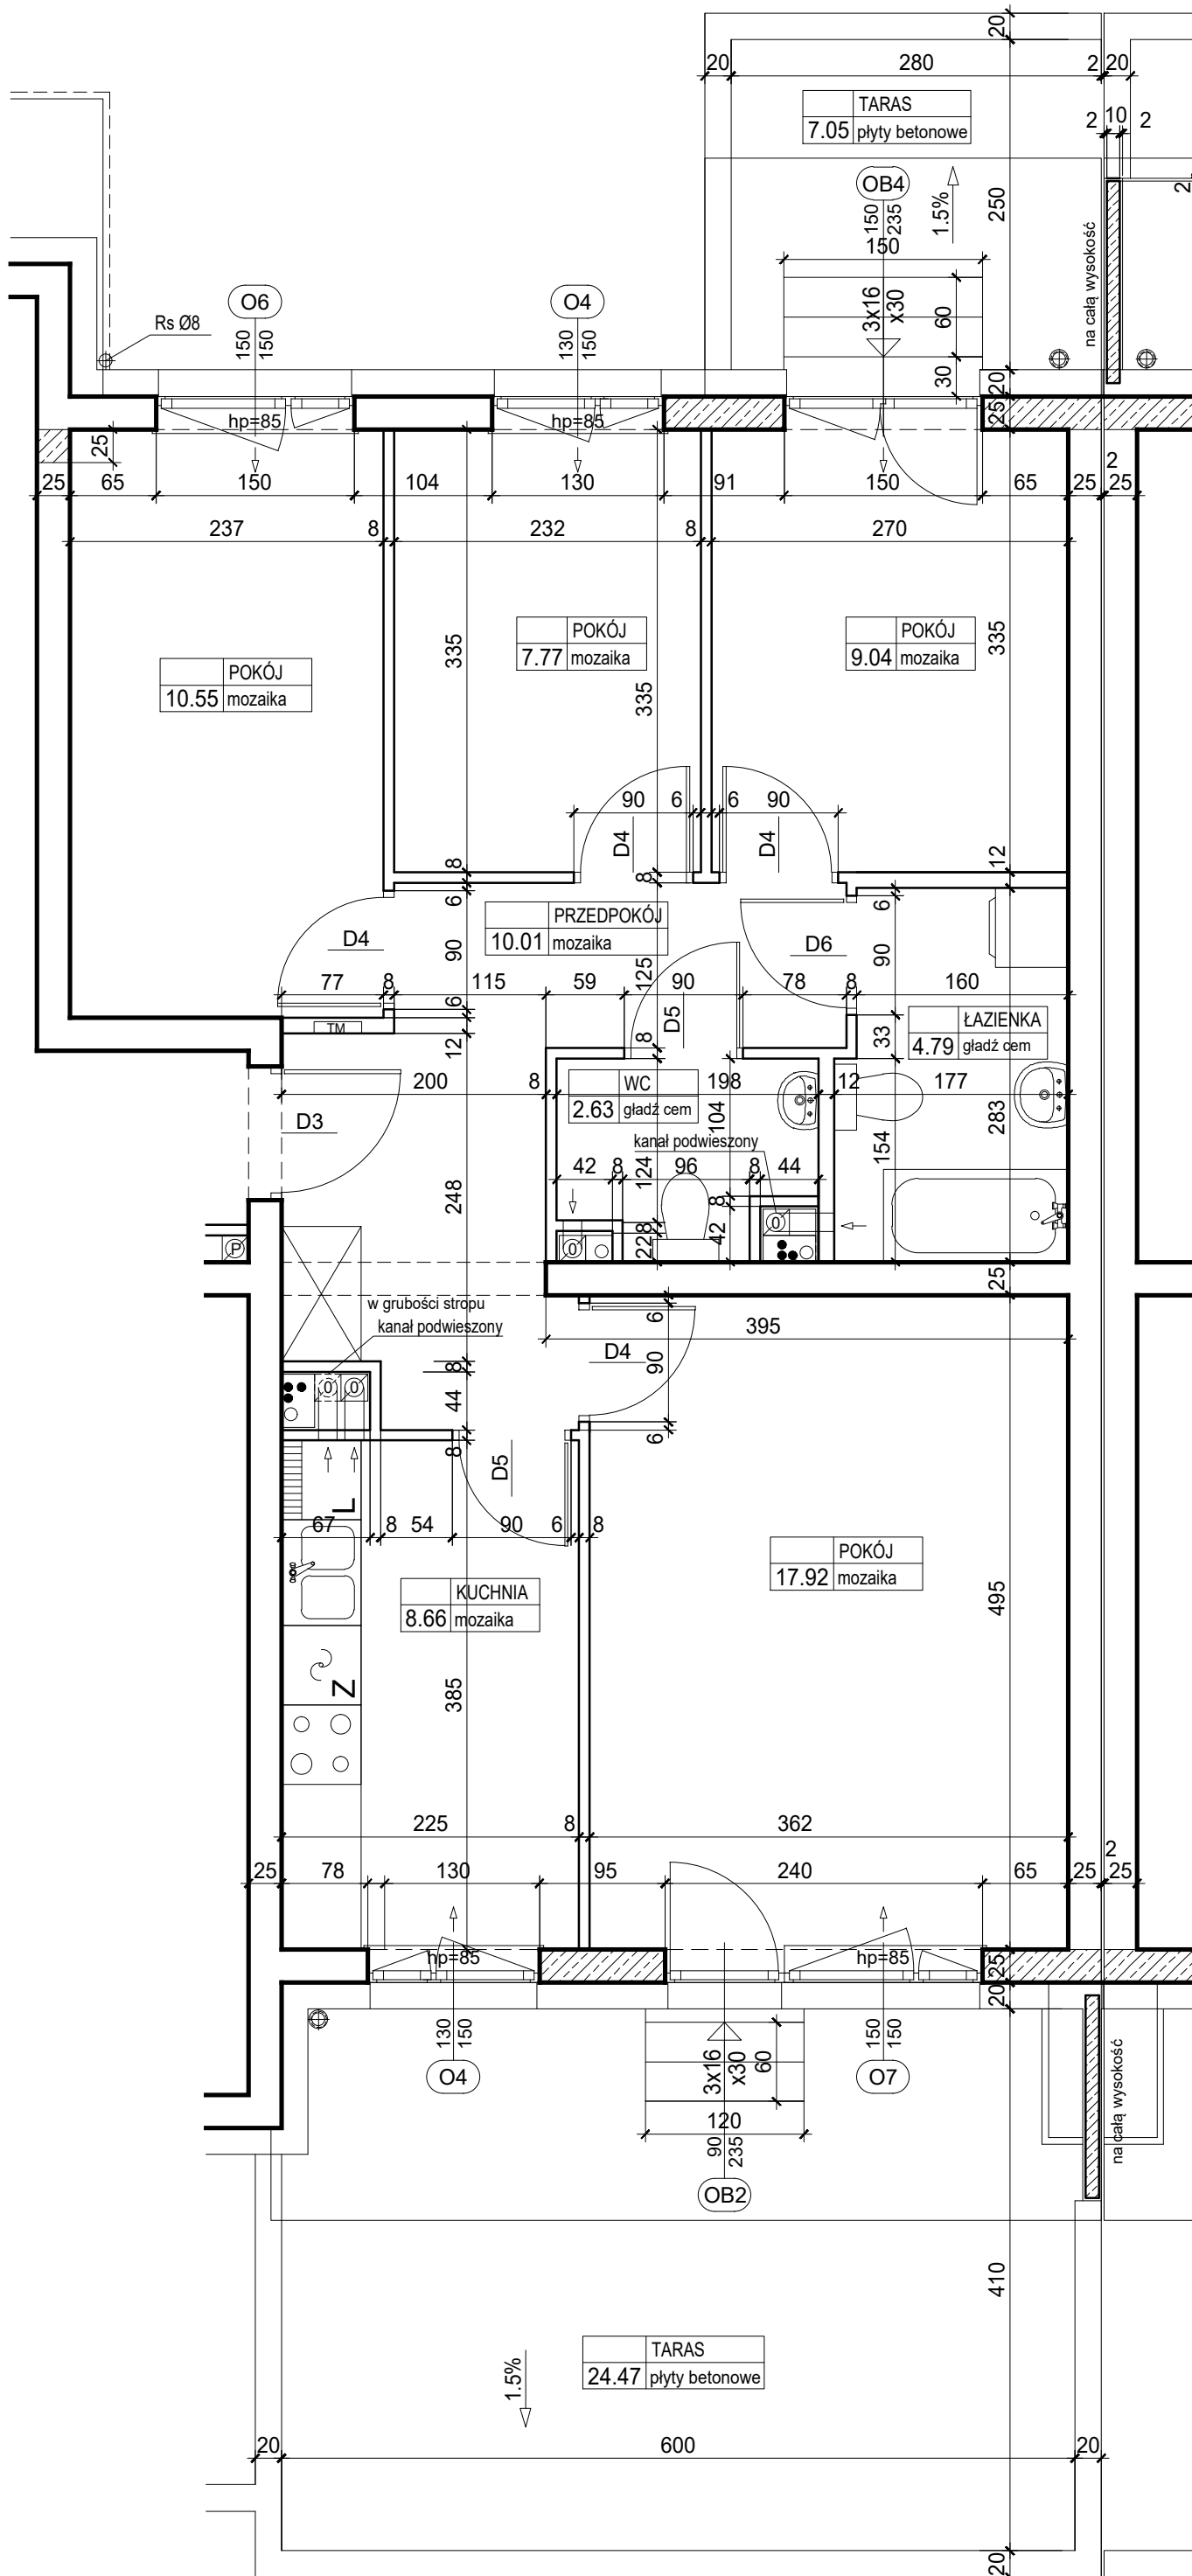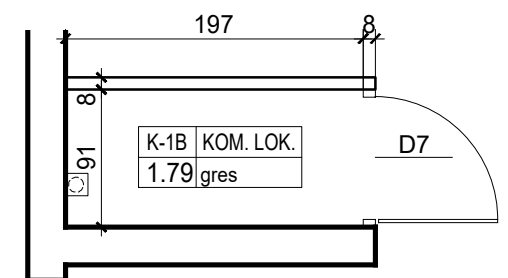

- POWIERZCHNIA MIESZKANIA MOŻE ULEC ZMIANIE

- WYMIARY PODANO W STANIE SUROWYM

skala 1:50

