


JAR - BUDYNEK F  
ul. Łukasza Watzenrodego 27 m 2  
PARTER

ADRES

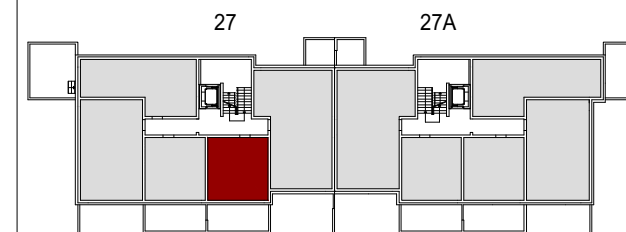

SYTUACJA


**POKÓJ Z ANEKSEM + POKÓJ  
+ ŁAZIENKA**

TYP MIESZKANIA

POWIERZCHNIA  
WG NORMY PN-70 98B-02365 **32.94 m<sup>2</sup>**

POWIERZCHNIA  
WG NORMY PN-ISO 9836:1997 **32.23 m<sup>2</sup>  
+ 14.74 m<sup>2</sup>**

komórka nr 2B

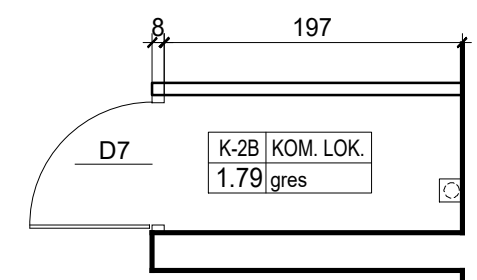

- POWIERZCHNIA MIESZKANIA MOŻE ULEC ZMIANIE

- WYMIARY PODANO W STANIE SUROWYM

skala 1:50

