


**JAR - BUDYNEK F**  
 ul. Łukasza Watzenrodego 27A m 1  
 PARTER

ADRES

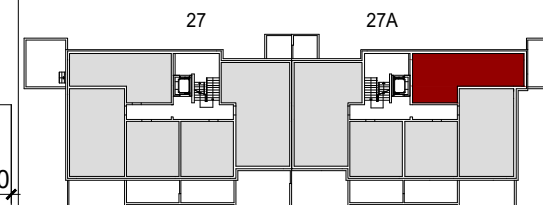

SYTUACJA




**2 POKOJE + KUCHNIA  
 + ŁAZIENKA**

TYP MIESZKANIA

POWIERZCHNIA  
 WG NORMY PN-70 98B-02365 **51.54 m<sup>2</sup>**

POWIERZCHNIA  
 WG NORMY PN-ISO 9836:1997 **50.58 m<sup>2</sup>**  
 + 17.16 m<sup>2</sup>

komórka nr 1A

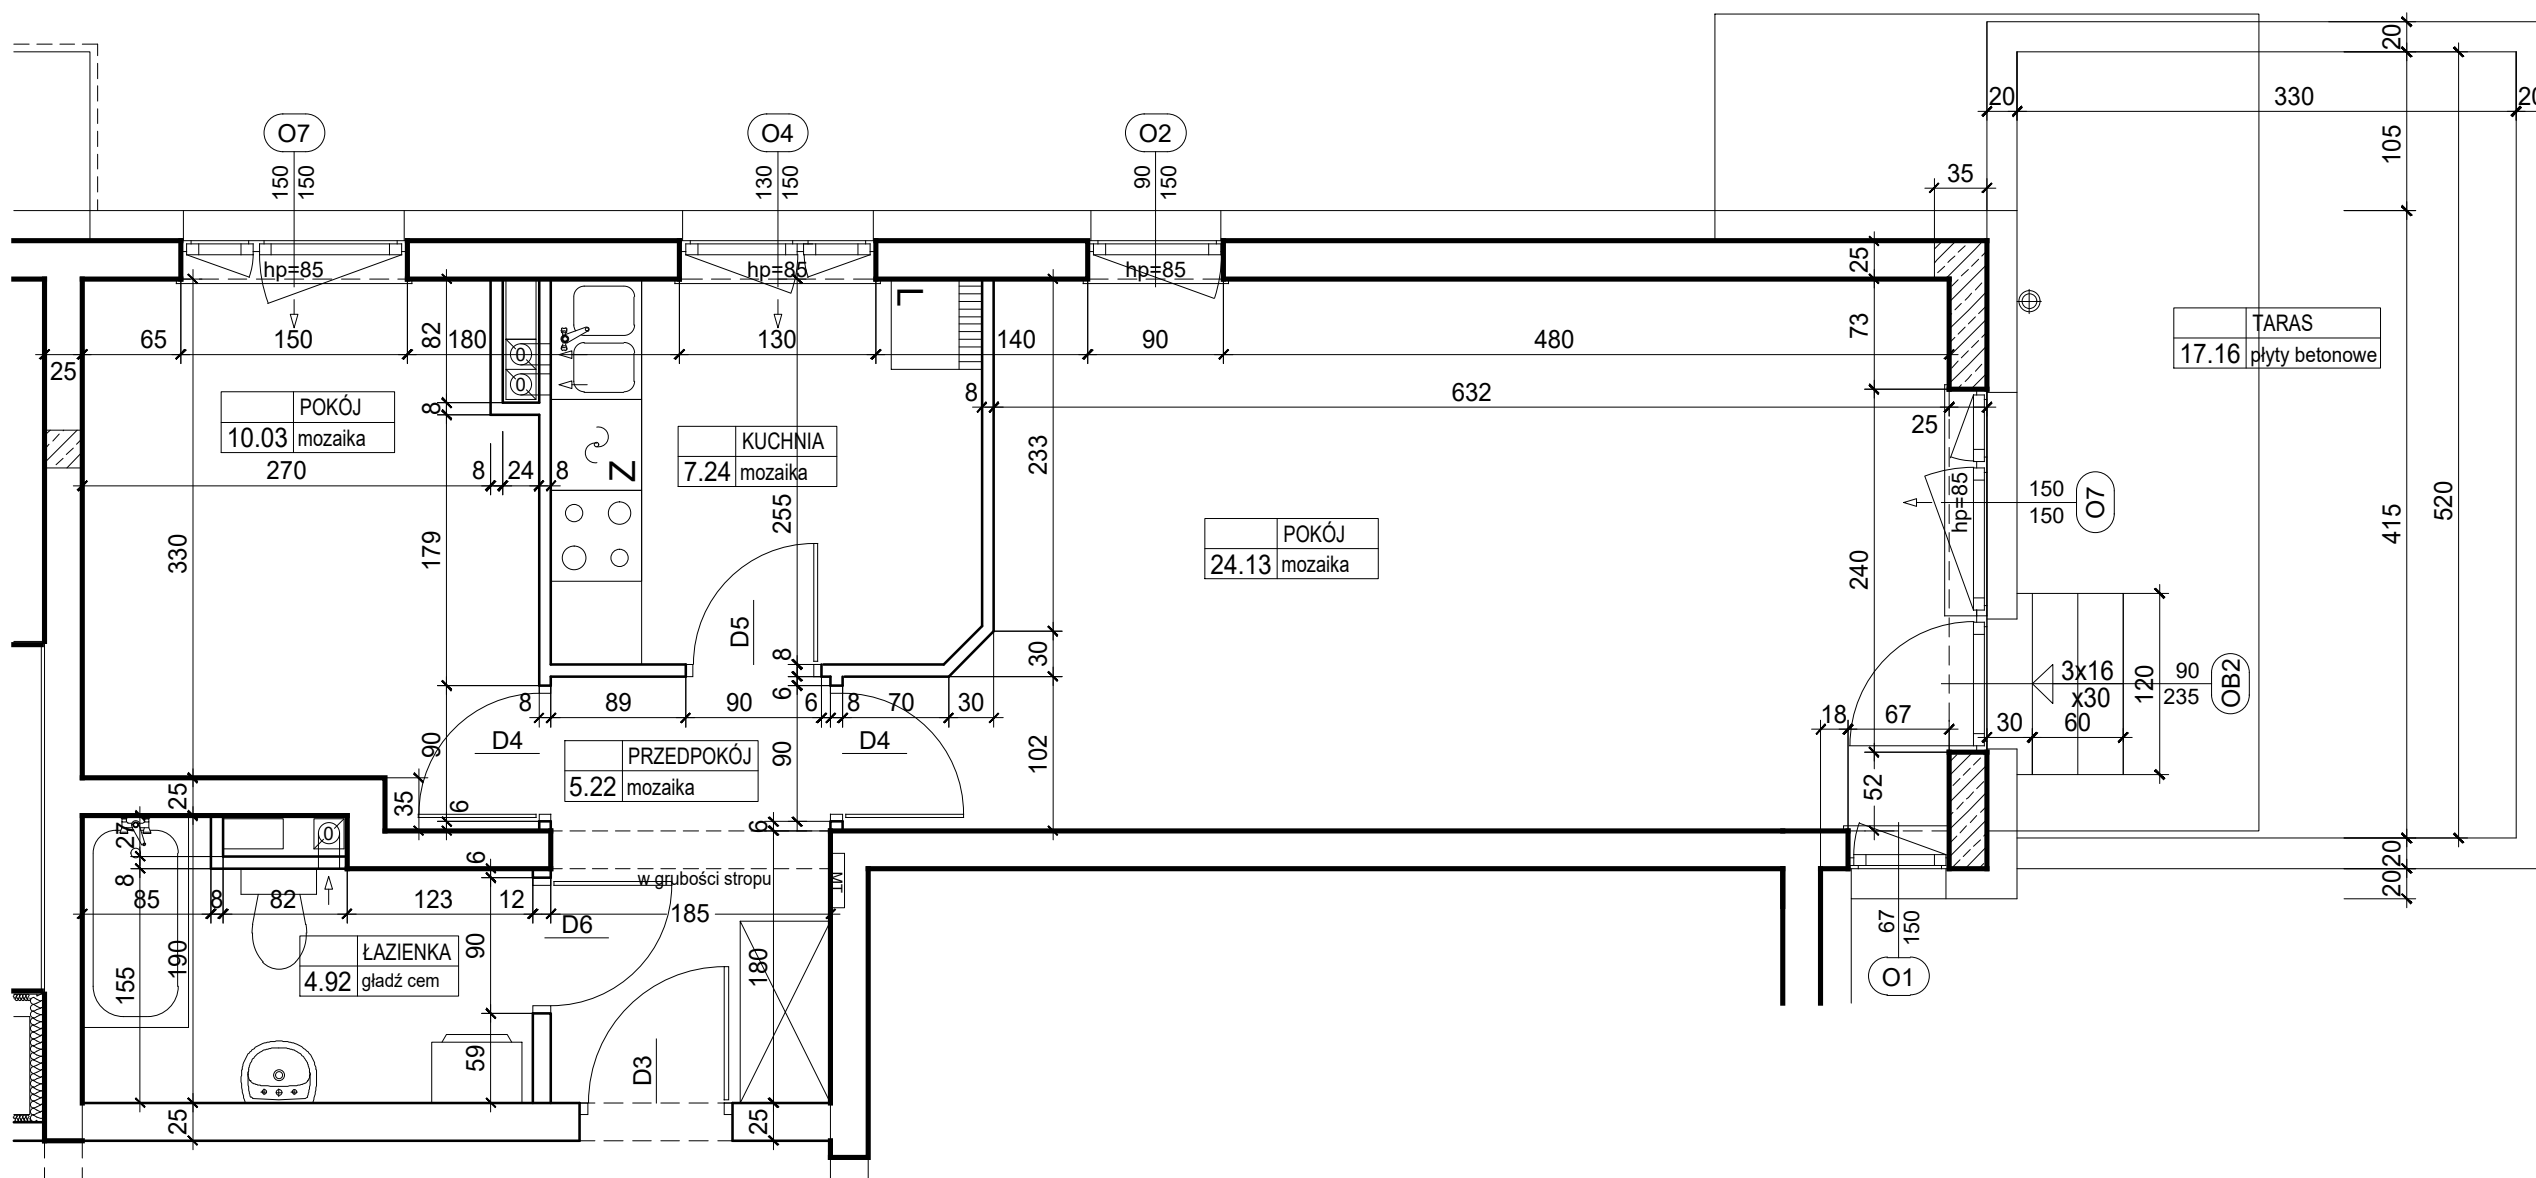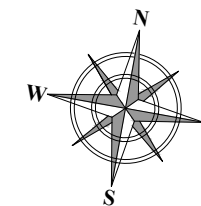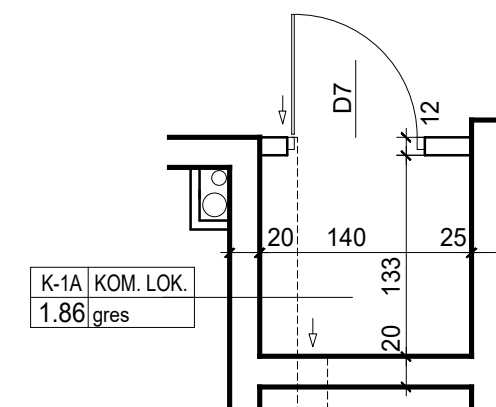

- POWIERZCHNIA MIESZKANIA MOŻE ULEC ZMIANIE  
 - WYMIARY PODANO W STANIE SUROWYM

skala 1:50

